


东莞市石排镇2026年度第八批次城镇建设用
2555.112-38490.376

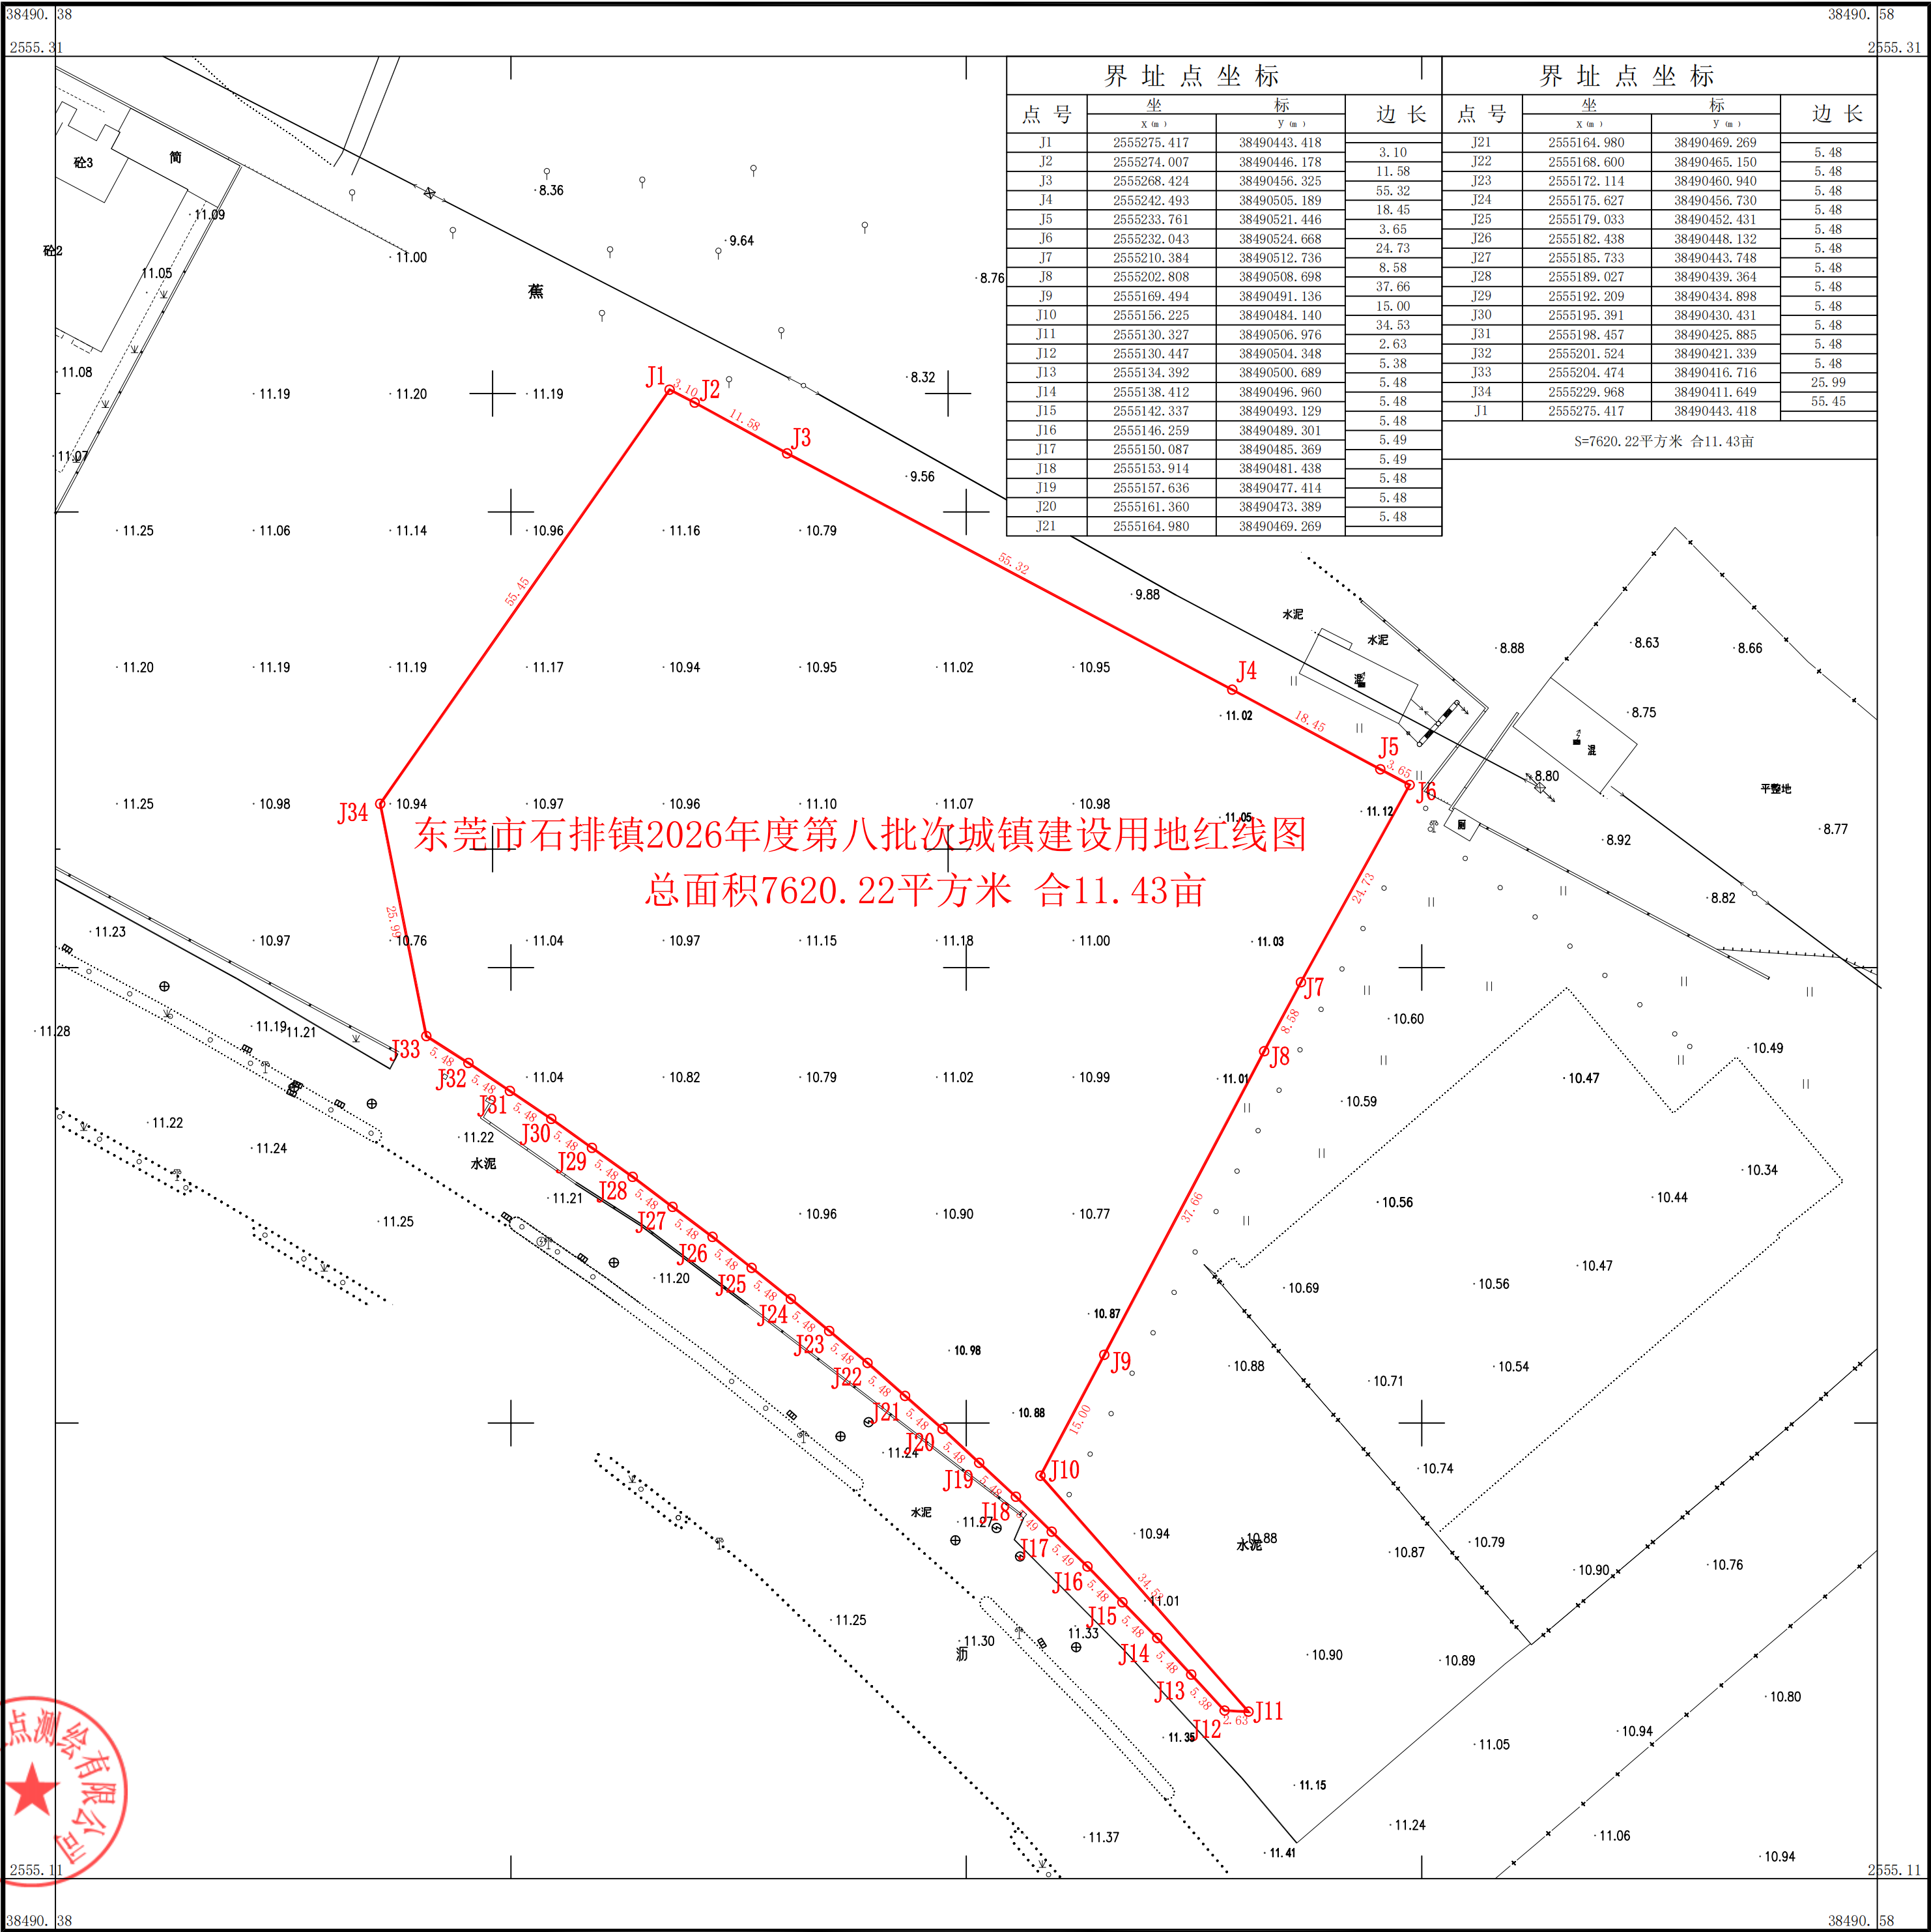

2026年5月数字化测图。
2000国家大地坐标系
1985国家高程基准,等高距为0.5米。

1:500

测量员: 吉鹏
绘图员: 吴四超
检查员: 梁秀玲