虎门镇怀德现代化产业园片区5号传统产业类“三旧”改造单元土地权籍调查权属分布图

2527.50 - 38471.90

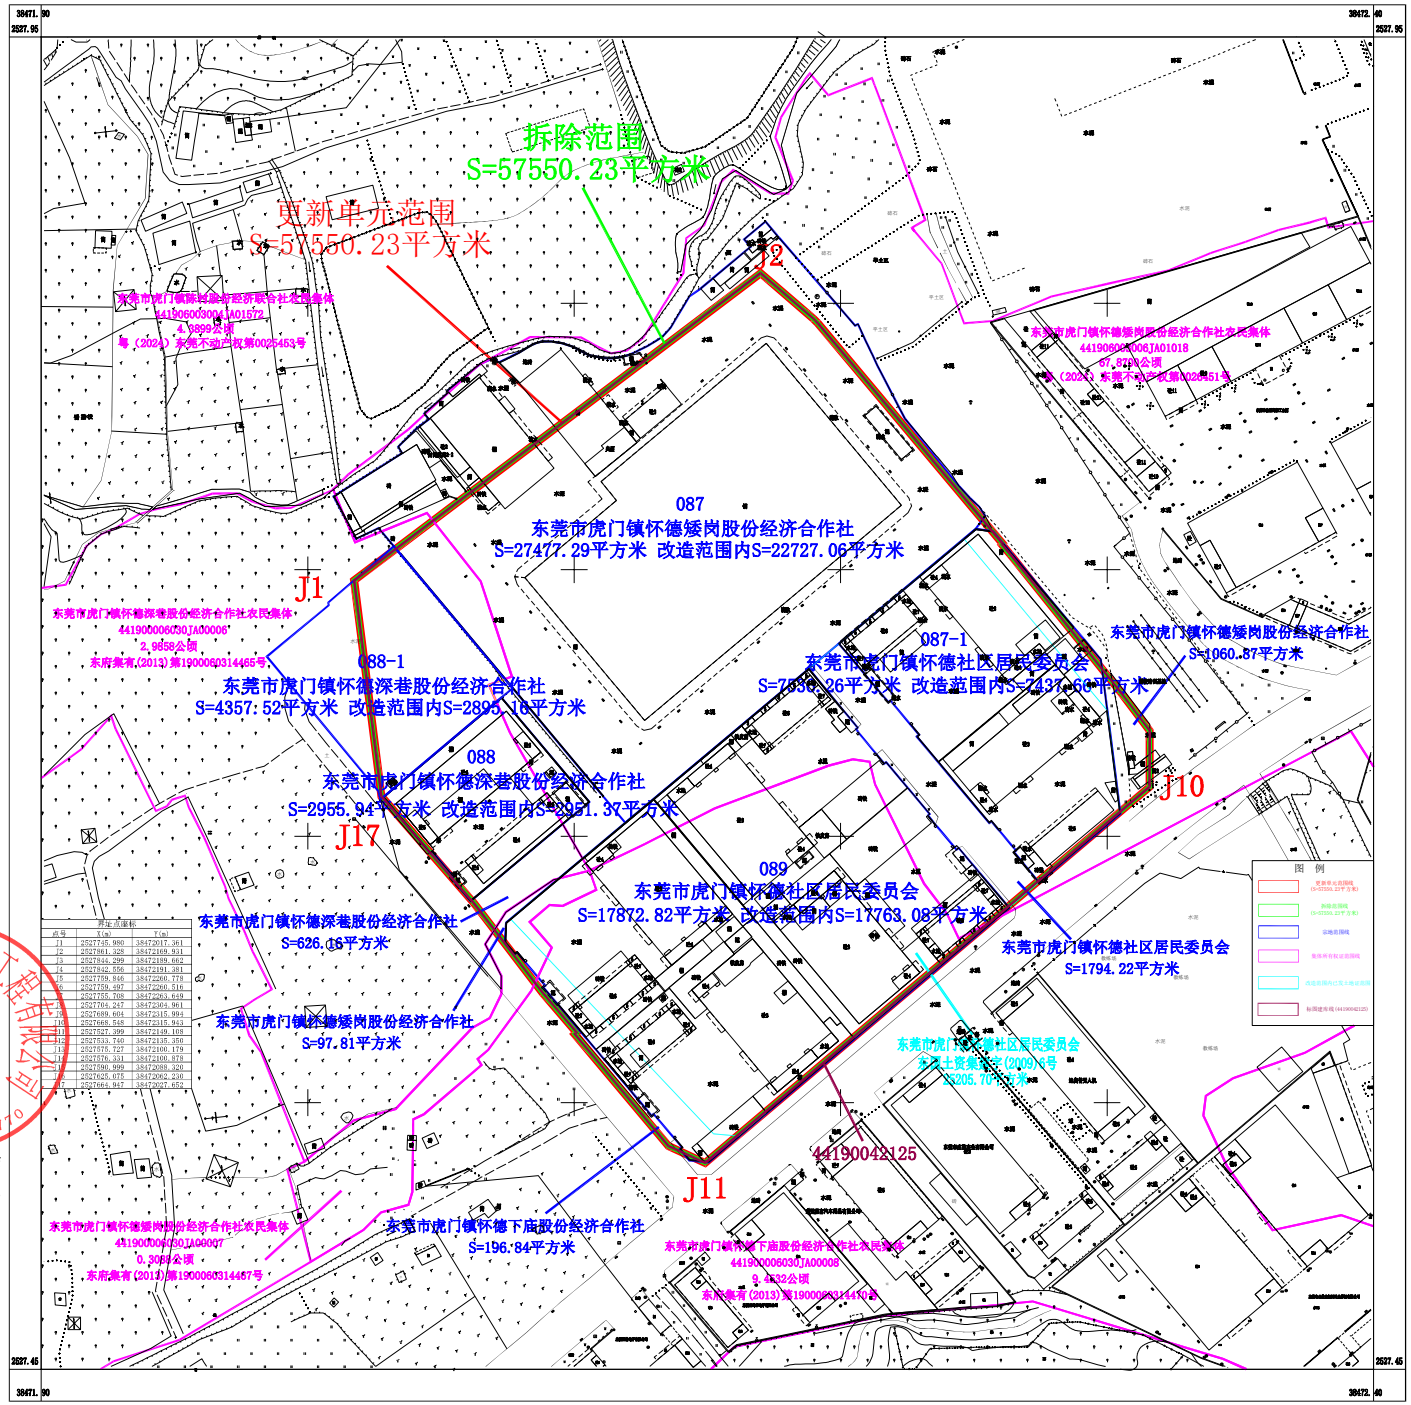

界址点坐标

点号	X(m)	Y(m)
J1	252745.080	38472017.361
J2	252861.328	38472169.931
J3	252844.299	38472189.602
J4	252842.556	38472191.481
J5	252759.846	38472260.778
J6	252759.497	38472260.516
J7	252755.708	38472263.649
J8	252706.247	38472304.961
J9	252689.604	38472315.994
J10	252668.548	38472315.943
J11	252527.399	38472149.108
J12	252533.740	38472135.350
J13	252575.727	38472100.179
J14	252576.231	38472100.878
J15	252590.999	38472088.320
J16	252625.075	38472062.230
J17	252664.947	38472027.652

2000国家大地坐标系

1985国家高程基准，等高距为0.5米。

2024年06月数字化测图

1:1000

制图员：黎俊东

审核员：梁戈

东莞市虎门富民测绘工程有限公司

东莞市虎门富民测绘工程有限公司 441955004370