

东莞市人民政府 征收土地预公告

(7) 征预告〔2026〕2号

依照《中华人民共和国土地管理法》《中华人民共和国土地管理法实施条例》《广东省土地管理条例》有关规定，因公共利益的需要，需征收东莞市长安镇经济联合总社、东莞市长安镇霄边股份经济联合社属下的集体土地，现将拟征收土地情况预公告如下：

一、拟征收土地的目的：为实施土地成片开发建设。

二、拟征收土地的位置和范围：东莞市长安镇霄边社区（详见公告附图）。

实际征收土地范围以最终批准文件为准。

三、拟征收土地面积：0.3568公顷（5.3520亩）。

四、公告期限：2026年6月8日至2026年6月23日。

五、工作安排：2026年6月8日至2026年6月23日，东莞市人民政府将组织相关部门对土地的位置、权属、地类、面积，农村村民住宅，其他地上附着物和青苗等进行现状调查，请各相关单位和个人相互知照，并予以配合。调查结果将与拟征收土地的所有权人、使用权人等利害关系人共同确认。

六、其他事项

自本预公告发布之日起，任何单位和个人不得在拟征收土地范围内抢栽抢建；违反规定抢栽抢建的，对于抢栽抢建的部分不予补偿。


专此公告。

附件：东莞市长安镇2026年度第十一批次城镇建设用地征地预公告附图



2523.9-38480.2	2523.9-38480.5	2523.9-38480.9
2523.7-38480.2		2523.7-38480.9
2523.4-38480.2	2523.4-38480.5	2523.4-38480.9

东莞市长安镇人民政府用地红线图
2523.7- 38480.5

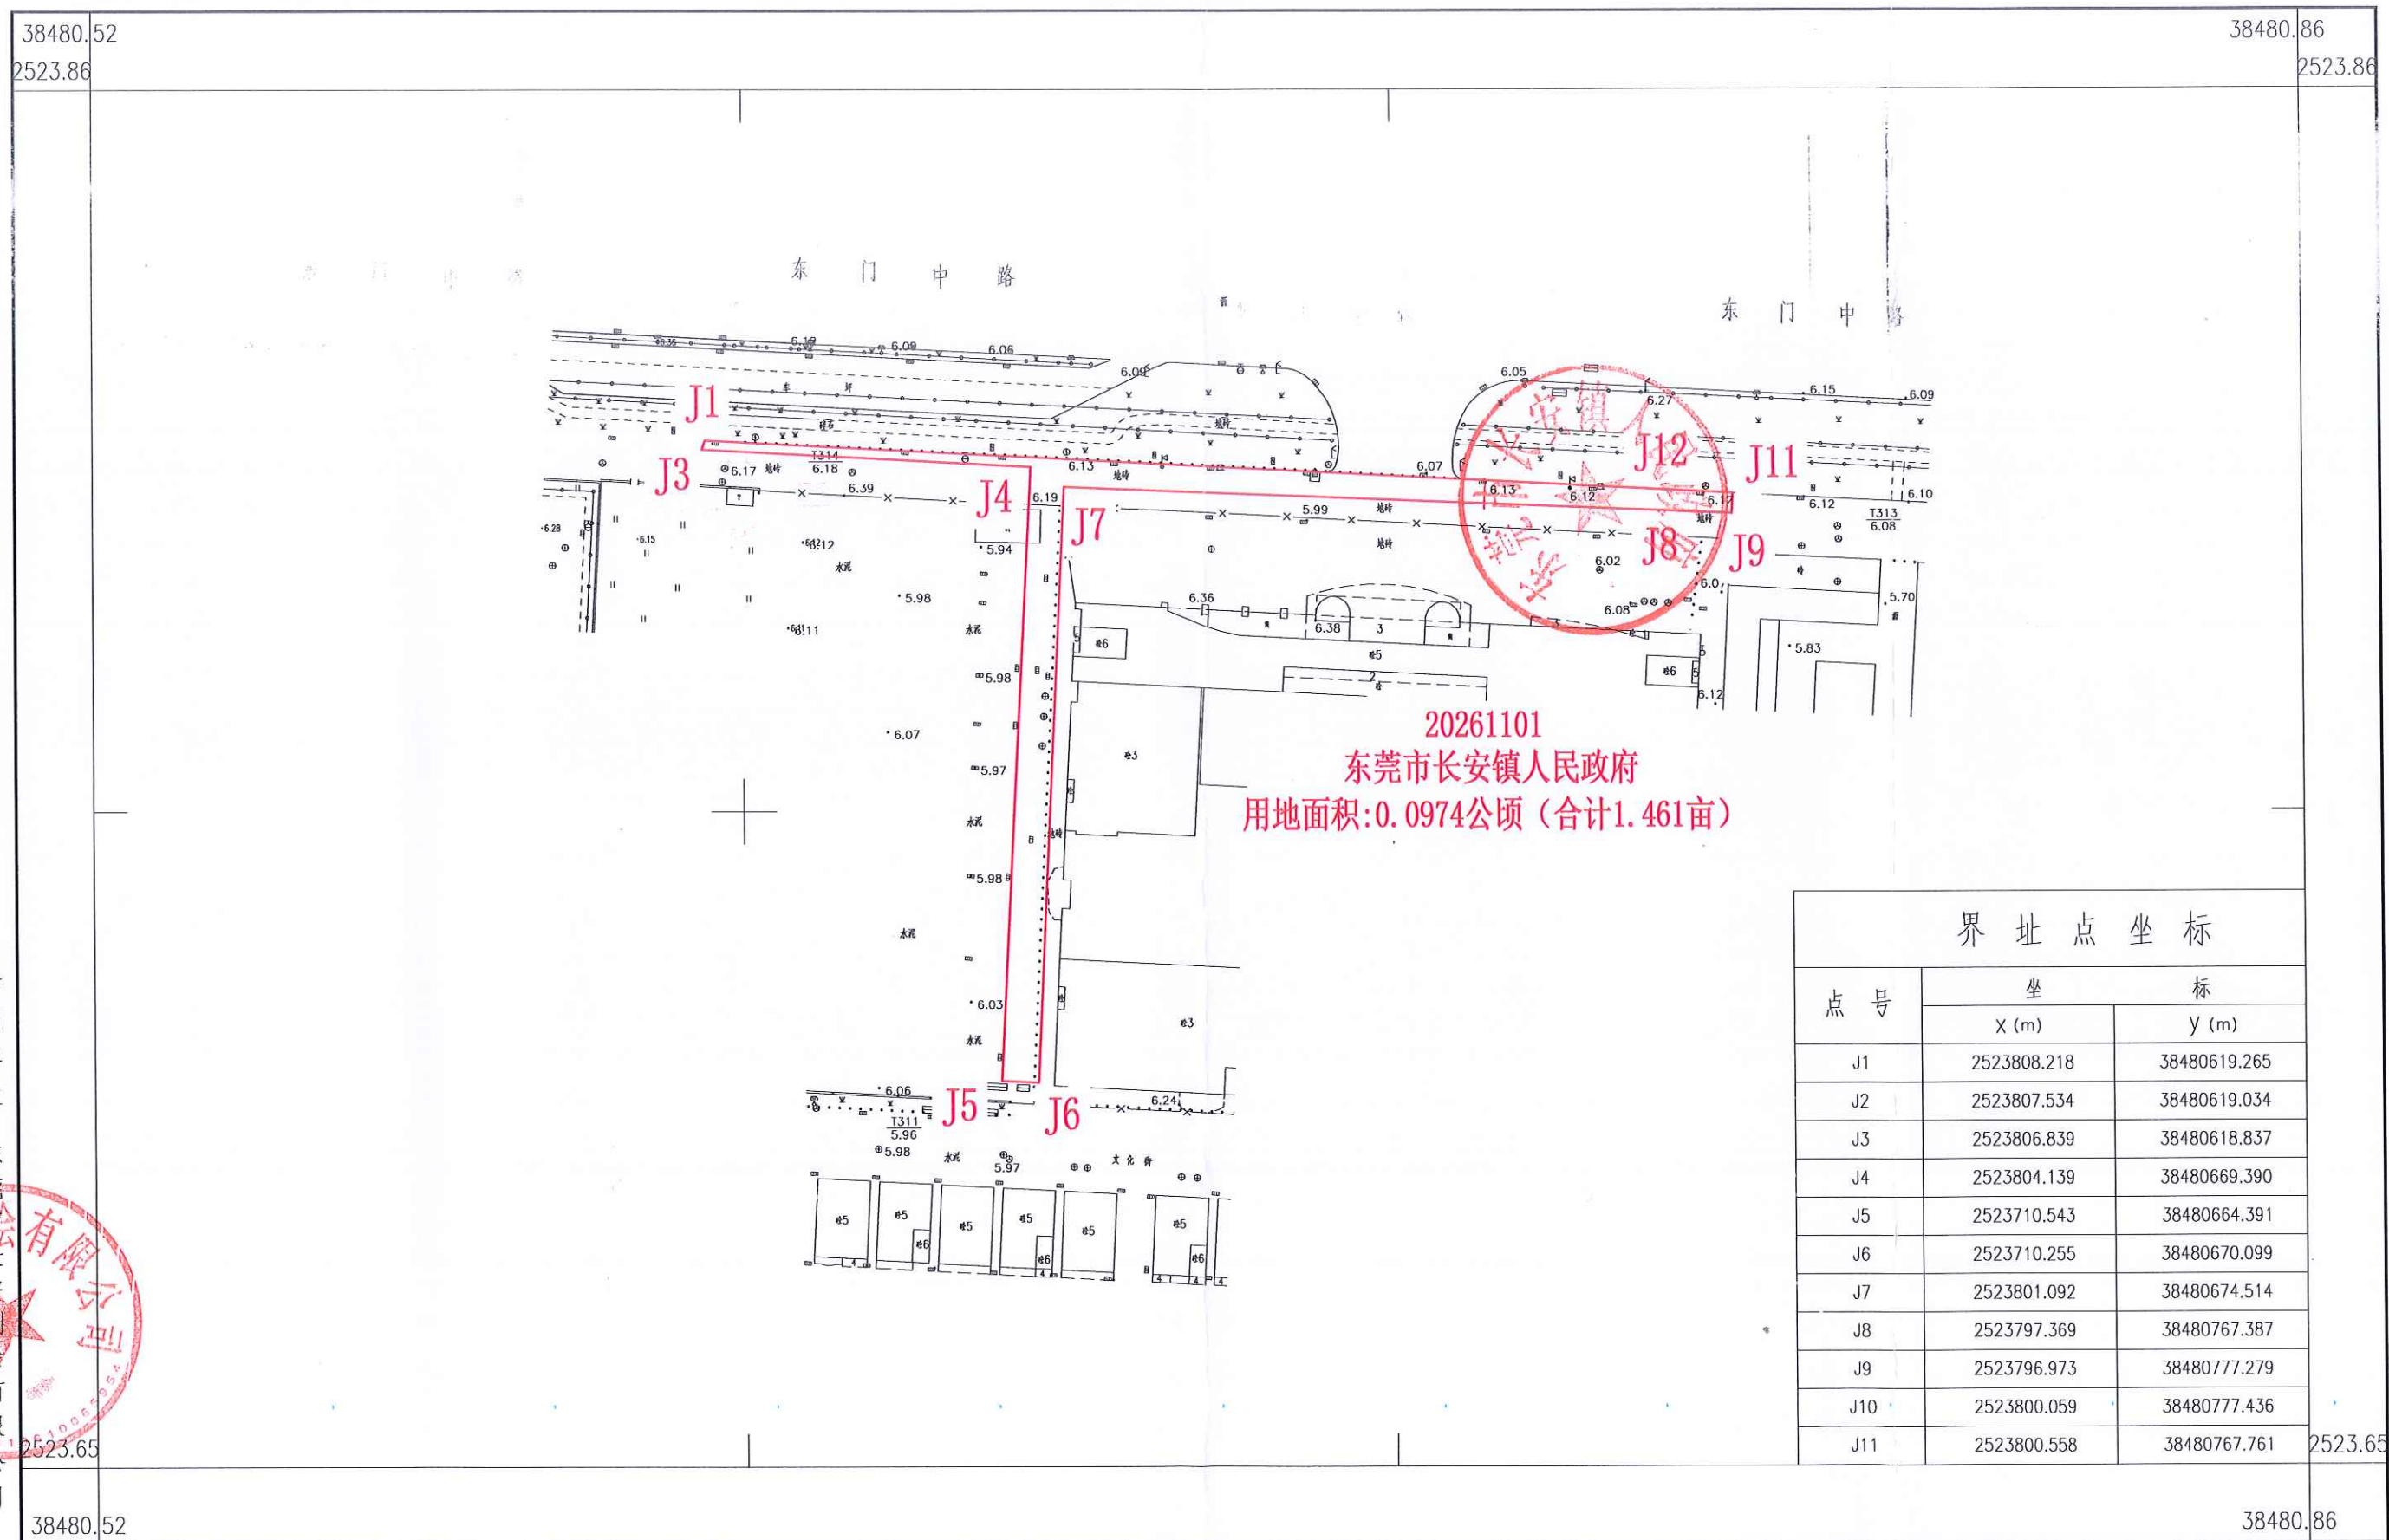

绘图单位 东莞市长安测绘有限公司




2026年05月数字化测图。
2000国家大地坐标系。
1985国家高程基准,基本等高距为0.5米。
2017年版图式。

1:1000

测量员:李改创
制图员:李改创
审核员:陈世国

2523.9-38480.2	2523.9-38480.5	2523.9-38480.9
2523.7-38480.2		2523.7-38480.9
2523.4-38480.2	2523.4-38480.5	2523.4-38480.9

东莞市长安镇人民政府用地红线图
2523.7- 38480.5

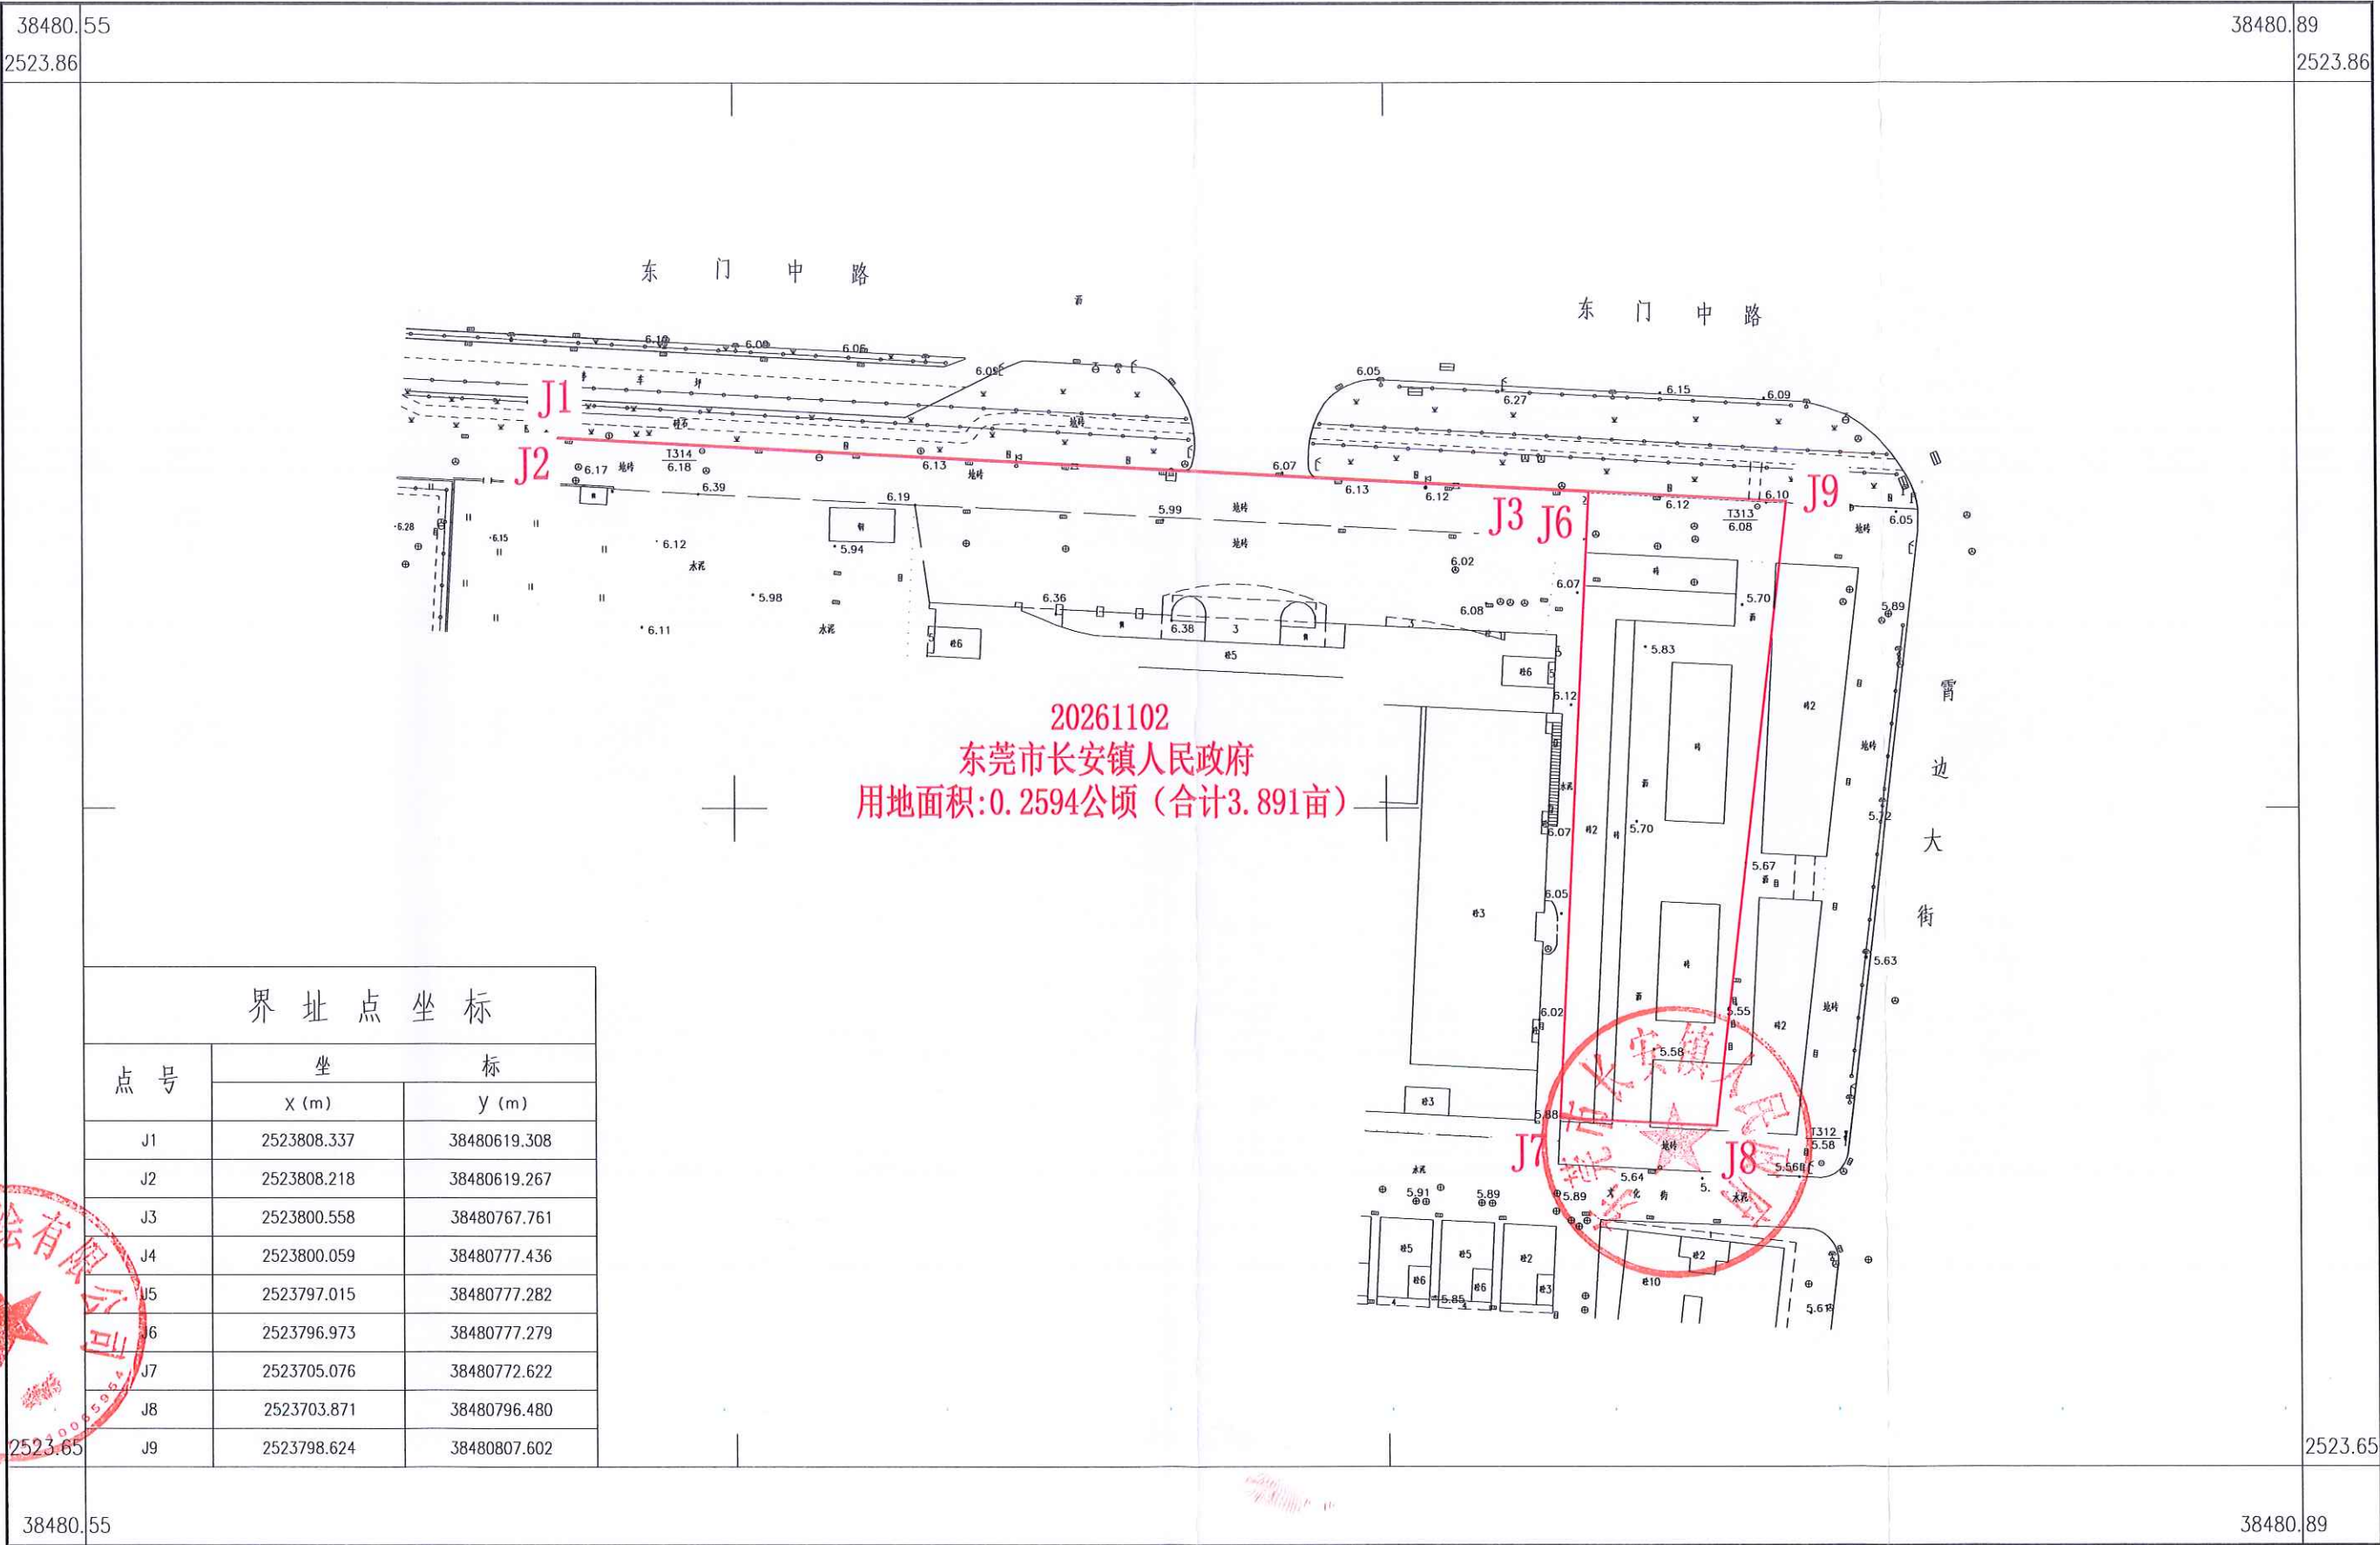

绘图单位 东莞市长安测绘有限公司

2026年05月数字化测图。
2000国家大地坐标系。
1985国家高程基准,基本等高距为0.5米。
2017年版图式。

1:1000

测量员: 梁为义
制图员: 梁为义
审核员: 陈华勇