
东莞市石排镇庙边王股份经济联合社、东莞市石排镇庙边王庙二股份经济合作社

2552.440-38495.100

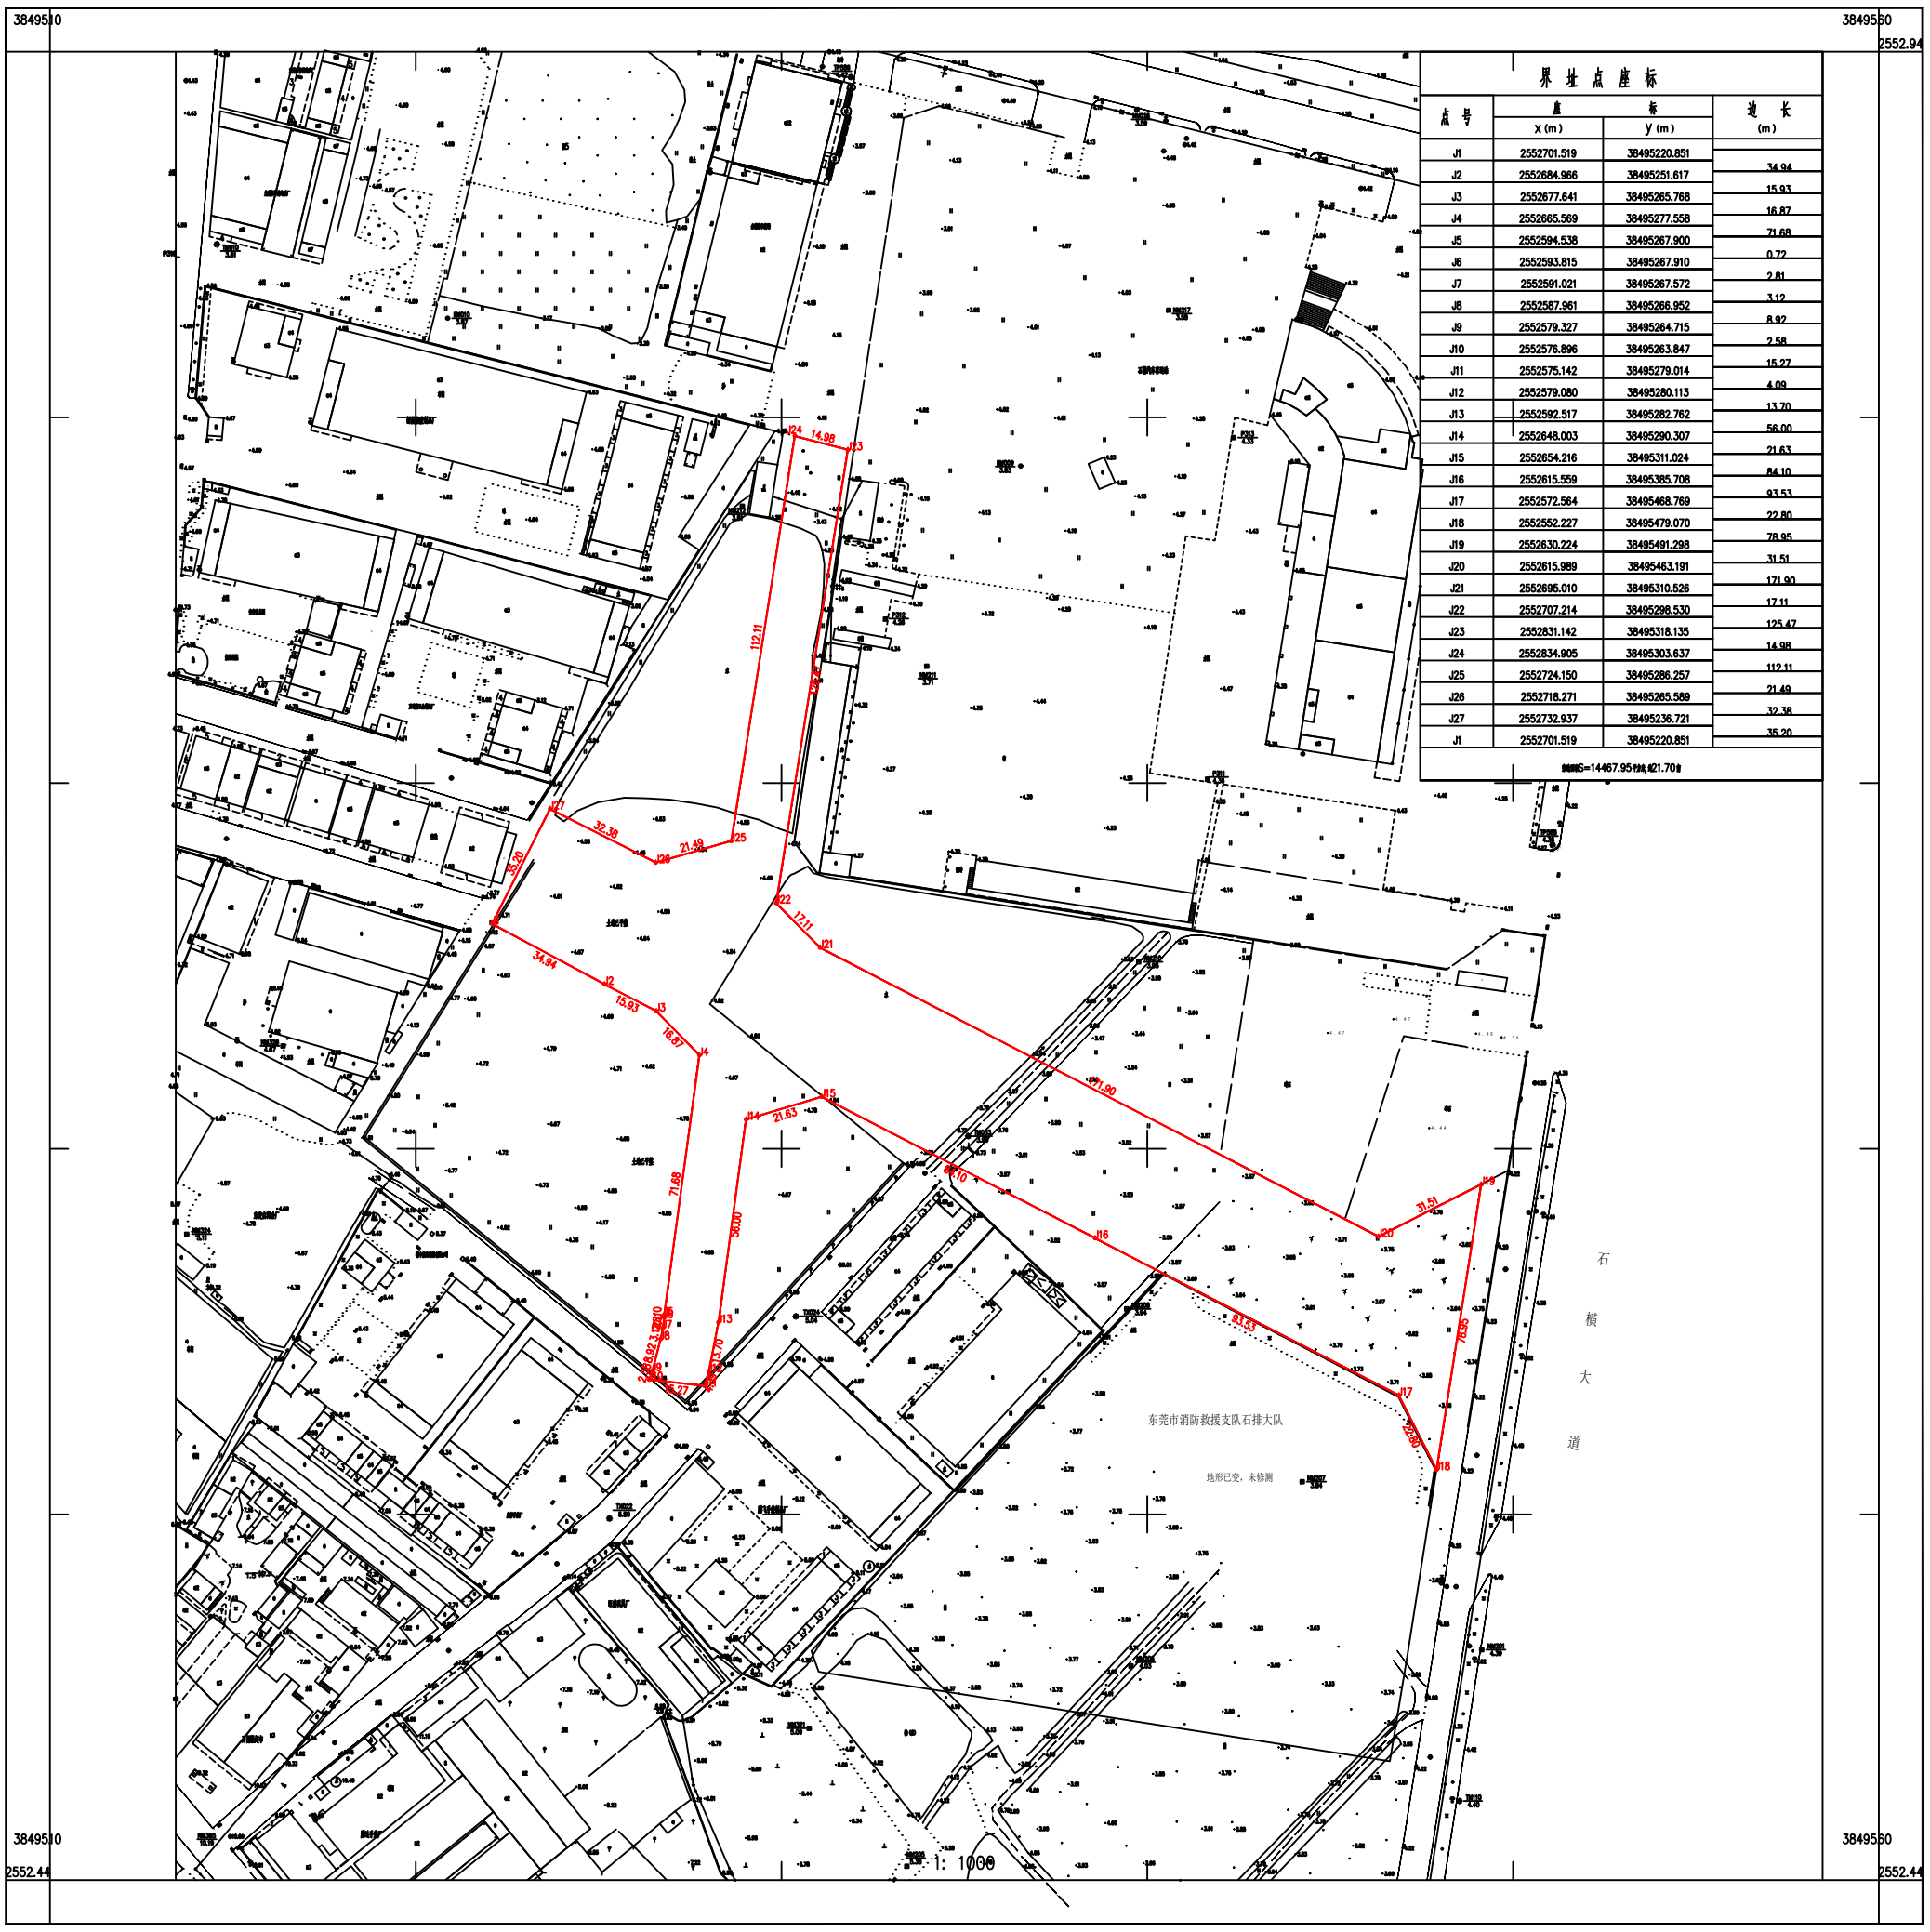

界址点座标

点号	座标 x(m)	座标 y(m)	边长(m)
J1	2552701.519	38495220.851	
J2	2552684.966	38495251.617	34.94
J3	2552677.641	38495265.768	15.93
J4	2552665.569	38495277.558	16.87
J5	2552594.538	38495267.900	71.68
J6	2552593.815	38495267.910	0.72
J7	2552591.021	38495267.572	2.81
J8	2552587.961	38495266.952	3.12
J9	2552579.327	38495264.715	8.92
J10	2552576.896	38495263.847	2.58
J11	2552575.142	38495279.014	15.27
J12	2552579.080	38495280.113	4.09
J13	2552592.517	38495282.762	13.70
J14	2552648.003	38495290.307	56.00
J15	2552654.216	38495311.024	21.63
J16	2552615.559	38495385.708	84.10
J17	2552572.564	38495468.769	93.53
J18	2552552.227	38495479.070	22.80
J19	2552630.224	38495491.298	78.95
J20	2552615.989	38495463.191	31.51
J21	2552695.010	38495310.526	171.90
J22	2552707.214	38495298.530	17.11
J23	2552831.142	38495318.135	125.47
J24	2552834.905	38495303.637	14.98
J25	2552724.150	38495286.257	112.11
J26	2552718.271	38495265.589	21.49
J27	2552732.937	38495236.721	32.38
J1	2552701.519	38495220.851	35.20

面积S=14467.95㎡,合21.70亩

2021年7月航空实测图。
2000国家大地坐标系
1985国家高程基准，等高距为0.5米
2007年版图式