


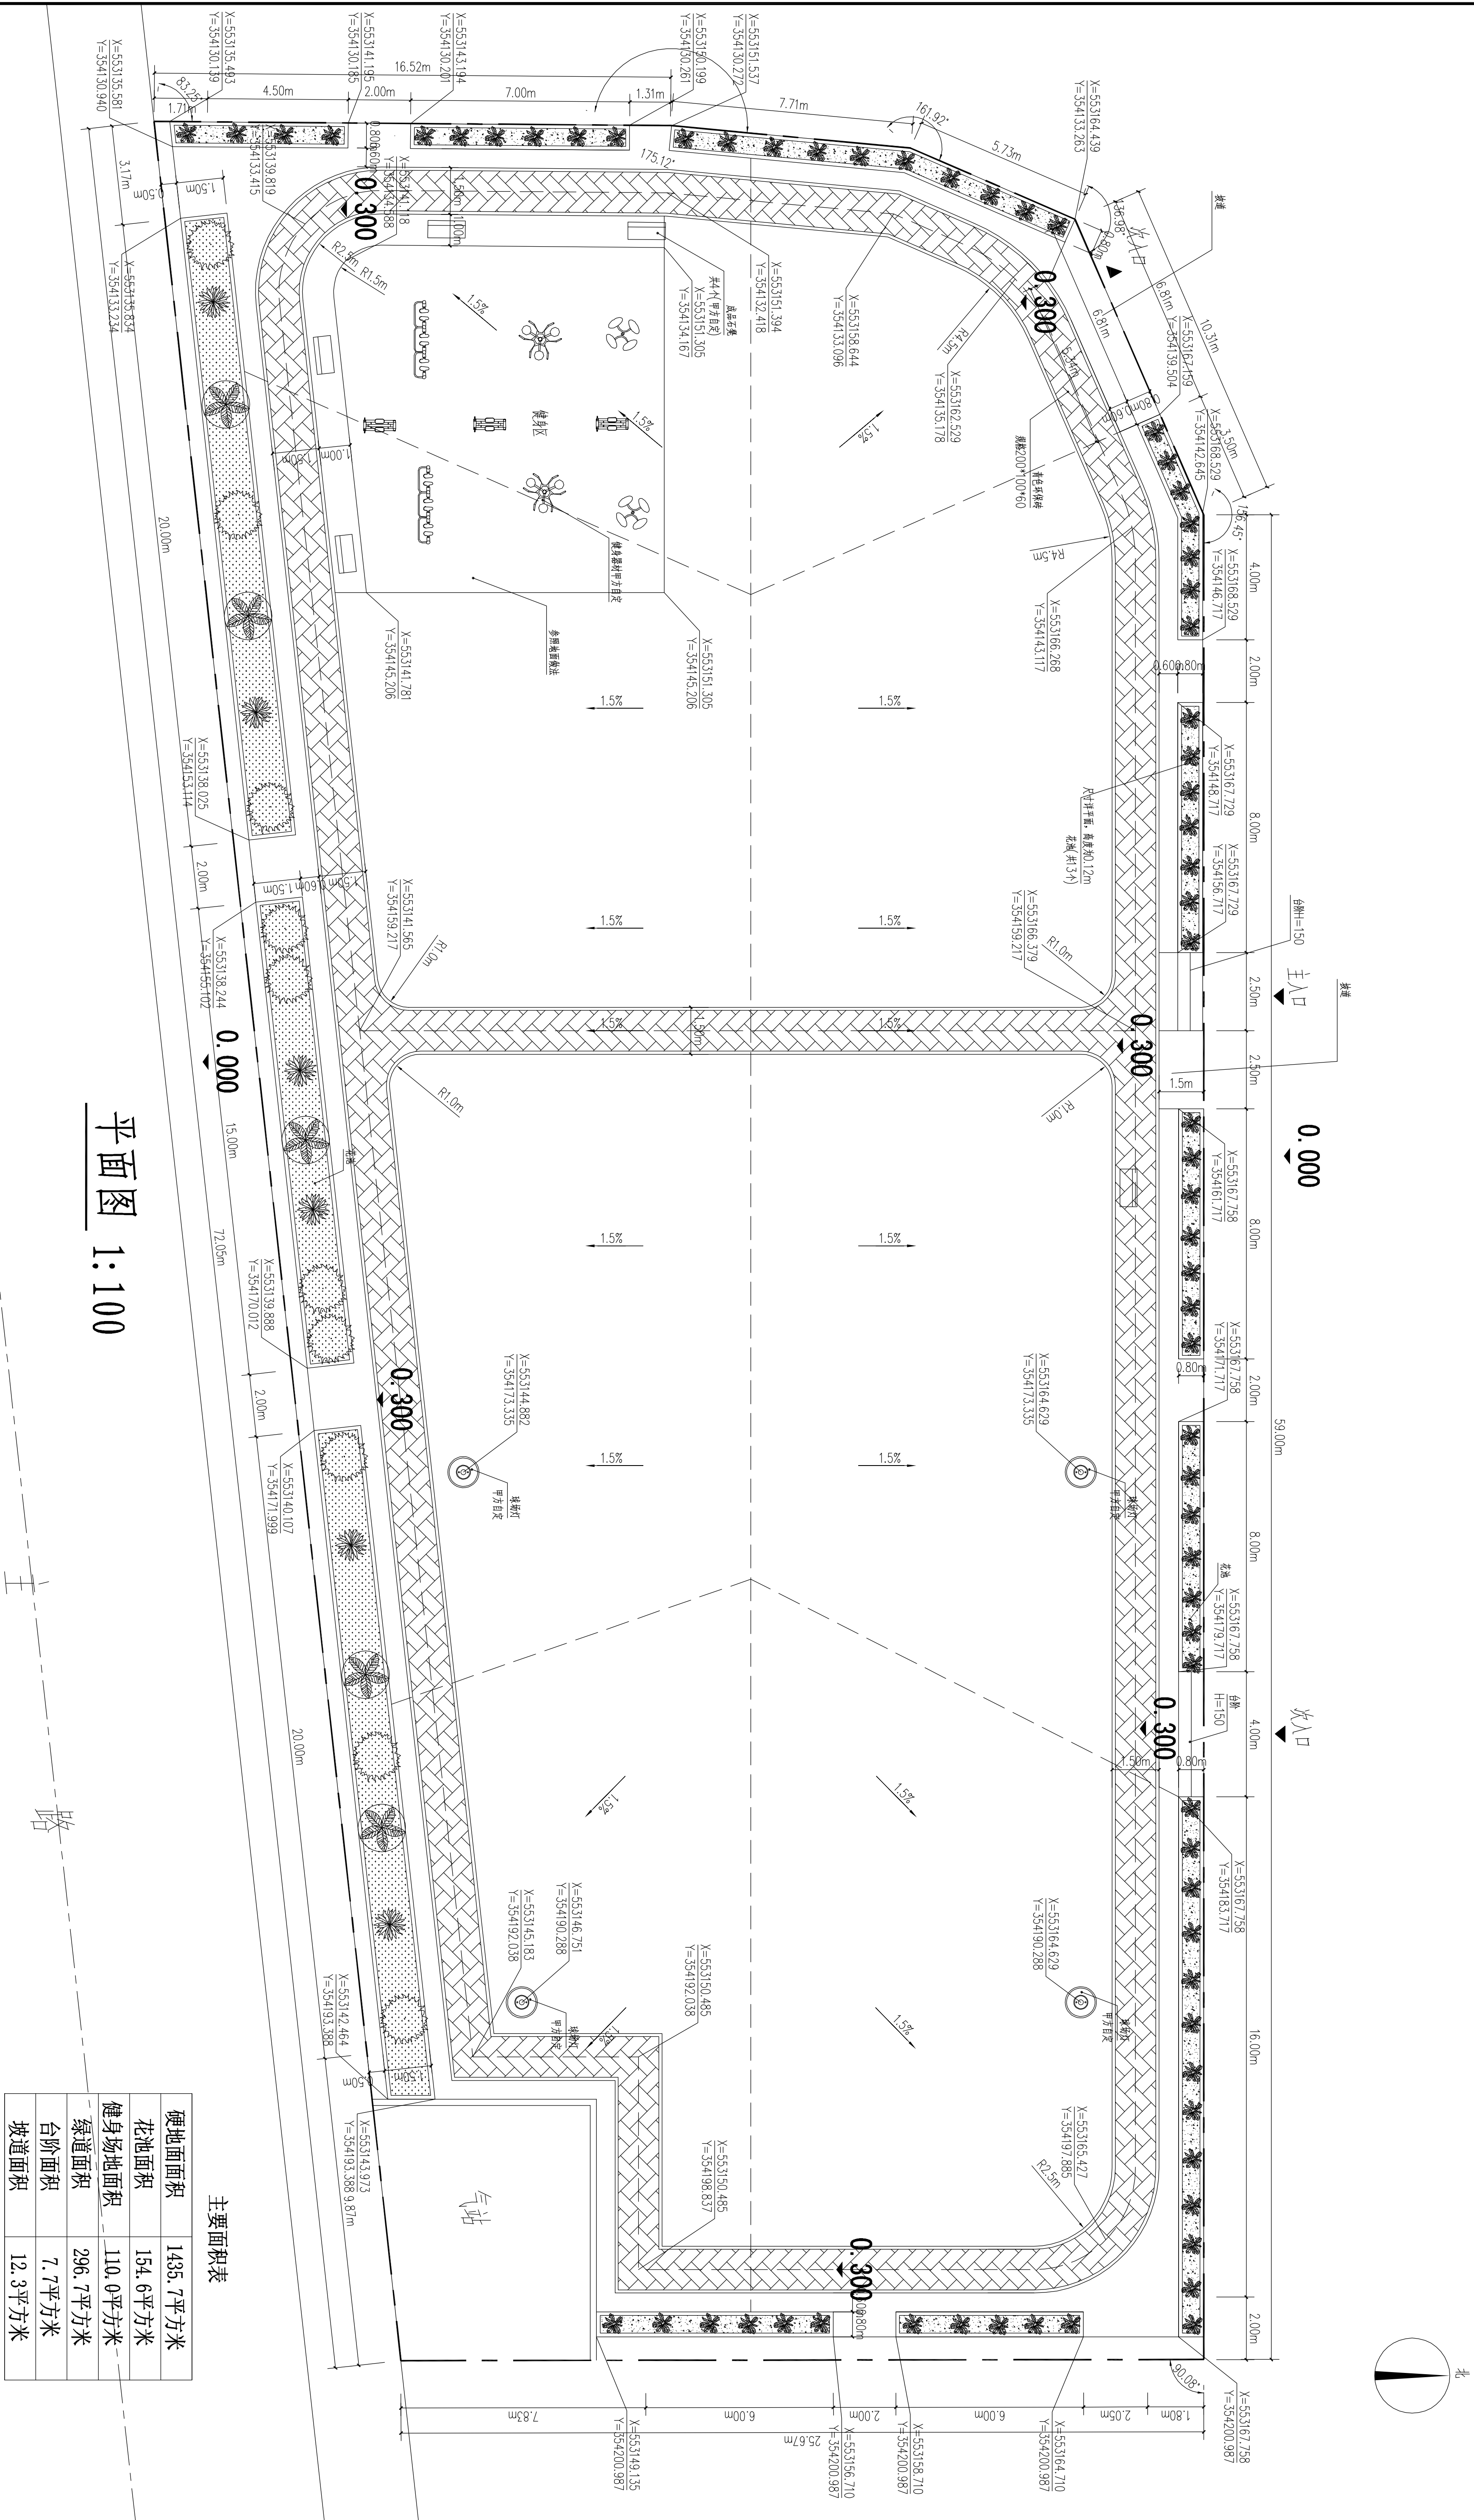

硬地面面积	1435.7平方米
花池面积	154.6平方米
健身场地面积	110.0平方米
绿道面积	296.7平方米
台阶面积	7.7平方米
坡道面积	12.3平方米






建设阶段	东莞市麻涌镇南洲股份经济联合社
工程名称	向南公园工程
图 名	总平面图

合 同 号	图 号	图 别	版 次
	YS-01	园 施	V1.0
		日 期	2016.04

工程竣工文件专用卷	近期竣工卷
-----------	-------

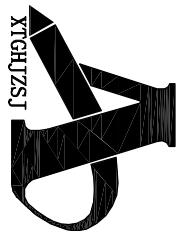


湘潭市规划建筑设计院

规划	实 名	签 名
总 图		
建 筑		
结 构		
给 排 水		
电 气		
暖通		
道 桥		
园 林		

项目负责人	陈昆明	陈昆明
专业负责人	曾小刚	曾小刚
方案设计	唐 婷	唐 婷
设计	唐 婷	唐 婷
校 对	曾小刚	曾小刚
审 核	陈昆明	陈昆明
审 定	刘 盼	刘 盼


建设单位	东莞市麻涌镇南洲股份经济联合社		
工程名称	向南公园工程		
图 名	构造做法		
合 同 号			
图 别	园施	图 号	YS-02
版 次	V1.0	日 期	2016.04

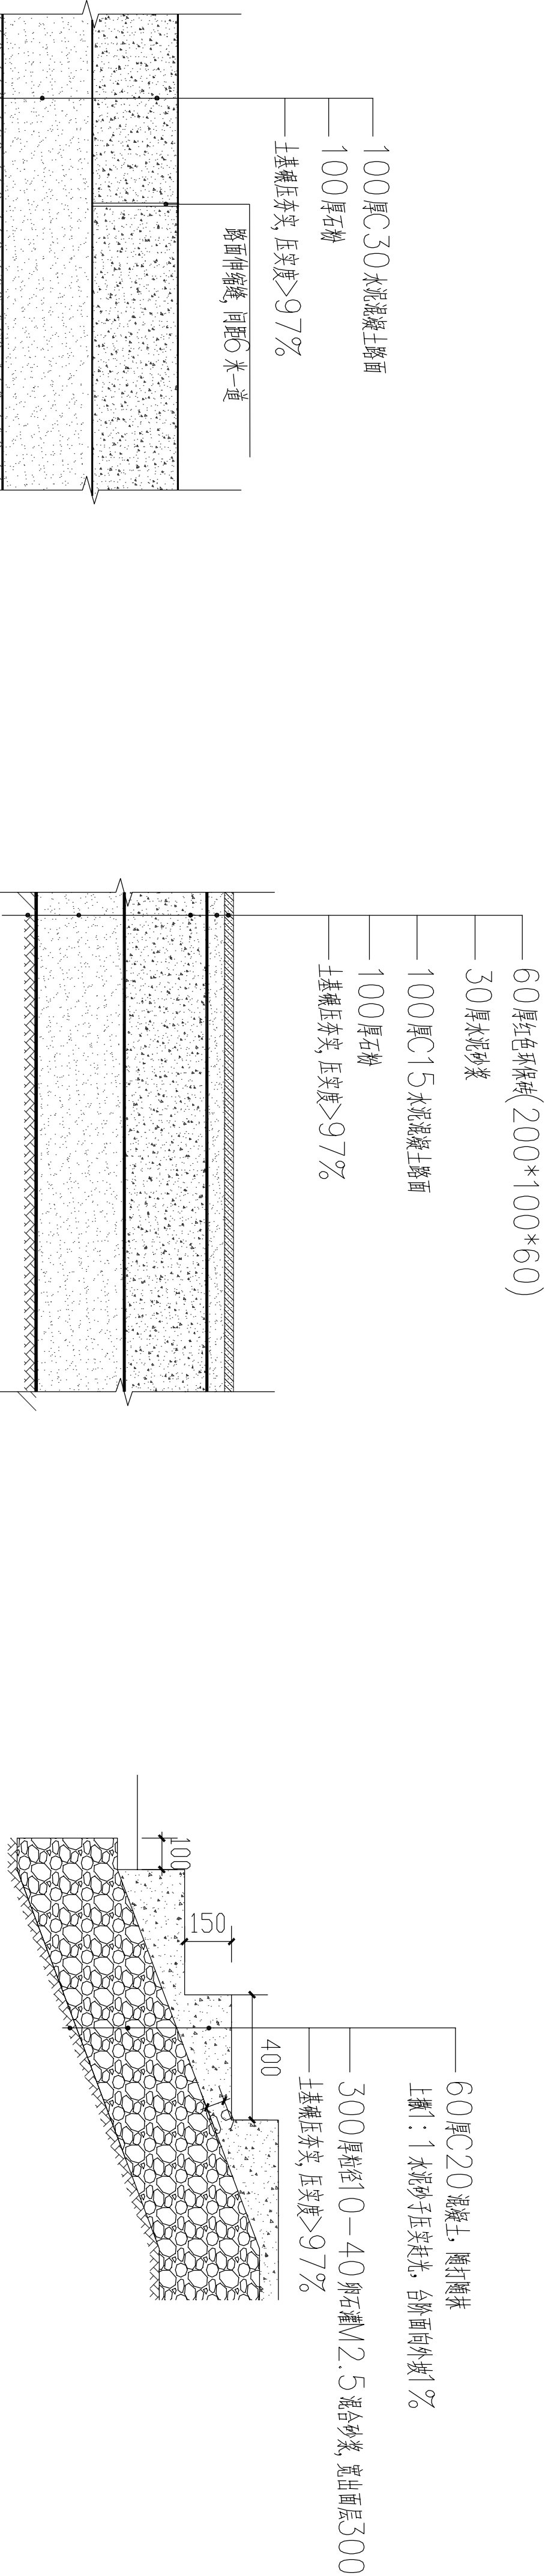


① 地面构造做法 1:10

② 1.5米宽绿道构造做法 1:10

③ 台阶构造做法 1:10

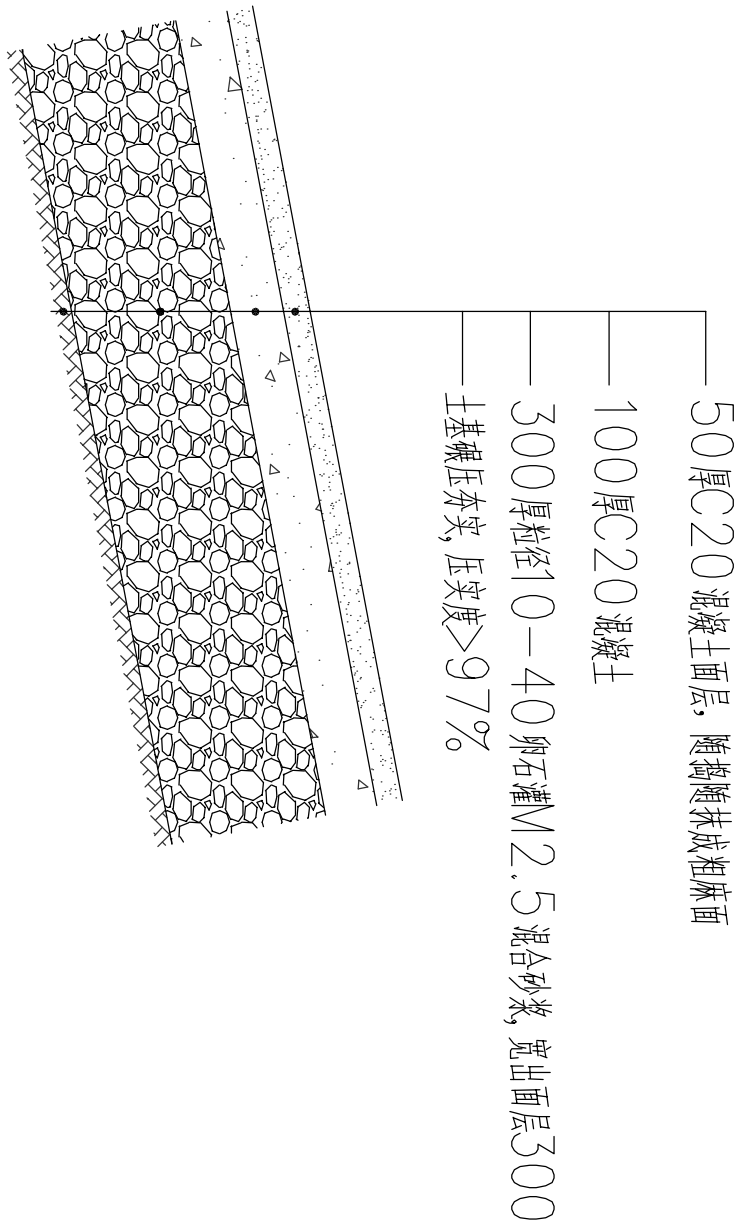

④ 坡道构造做法 1:10

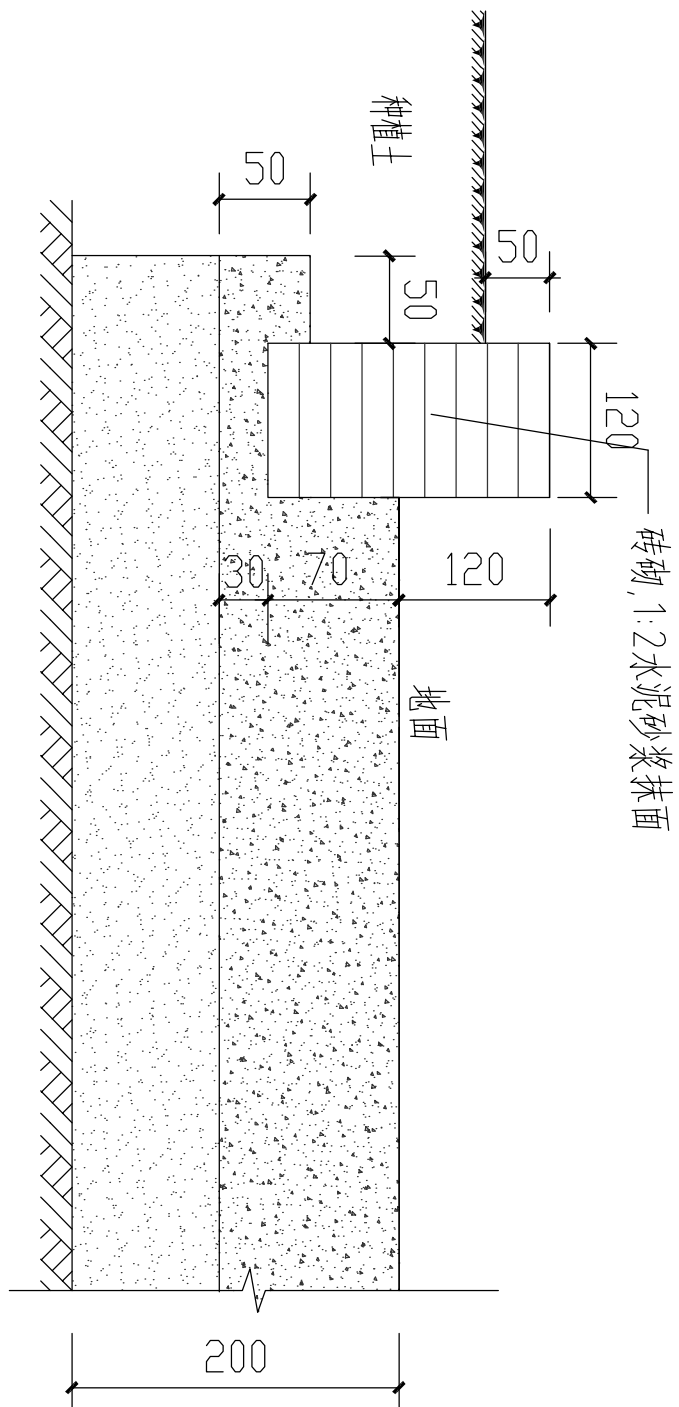

⑤ 花池构造做法 1:10

注：本图尺寸除标注外，均以毫米计