


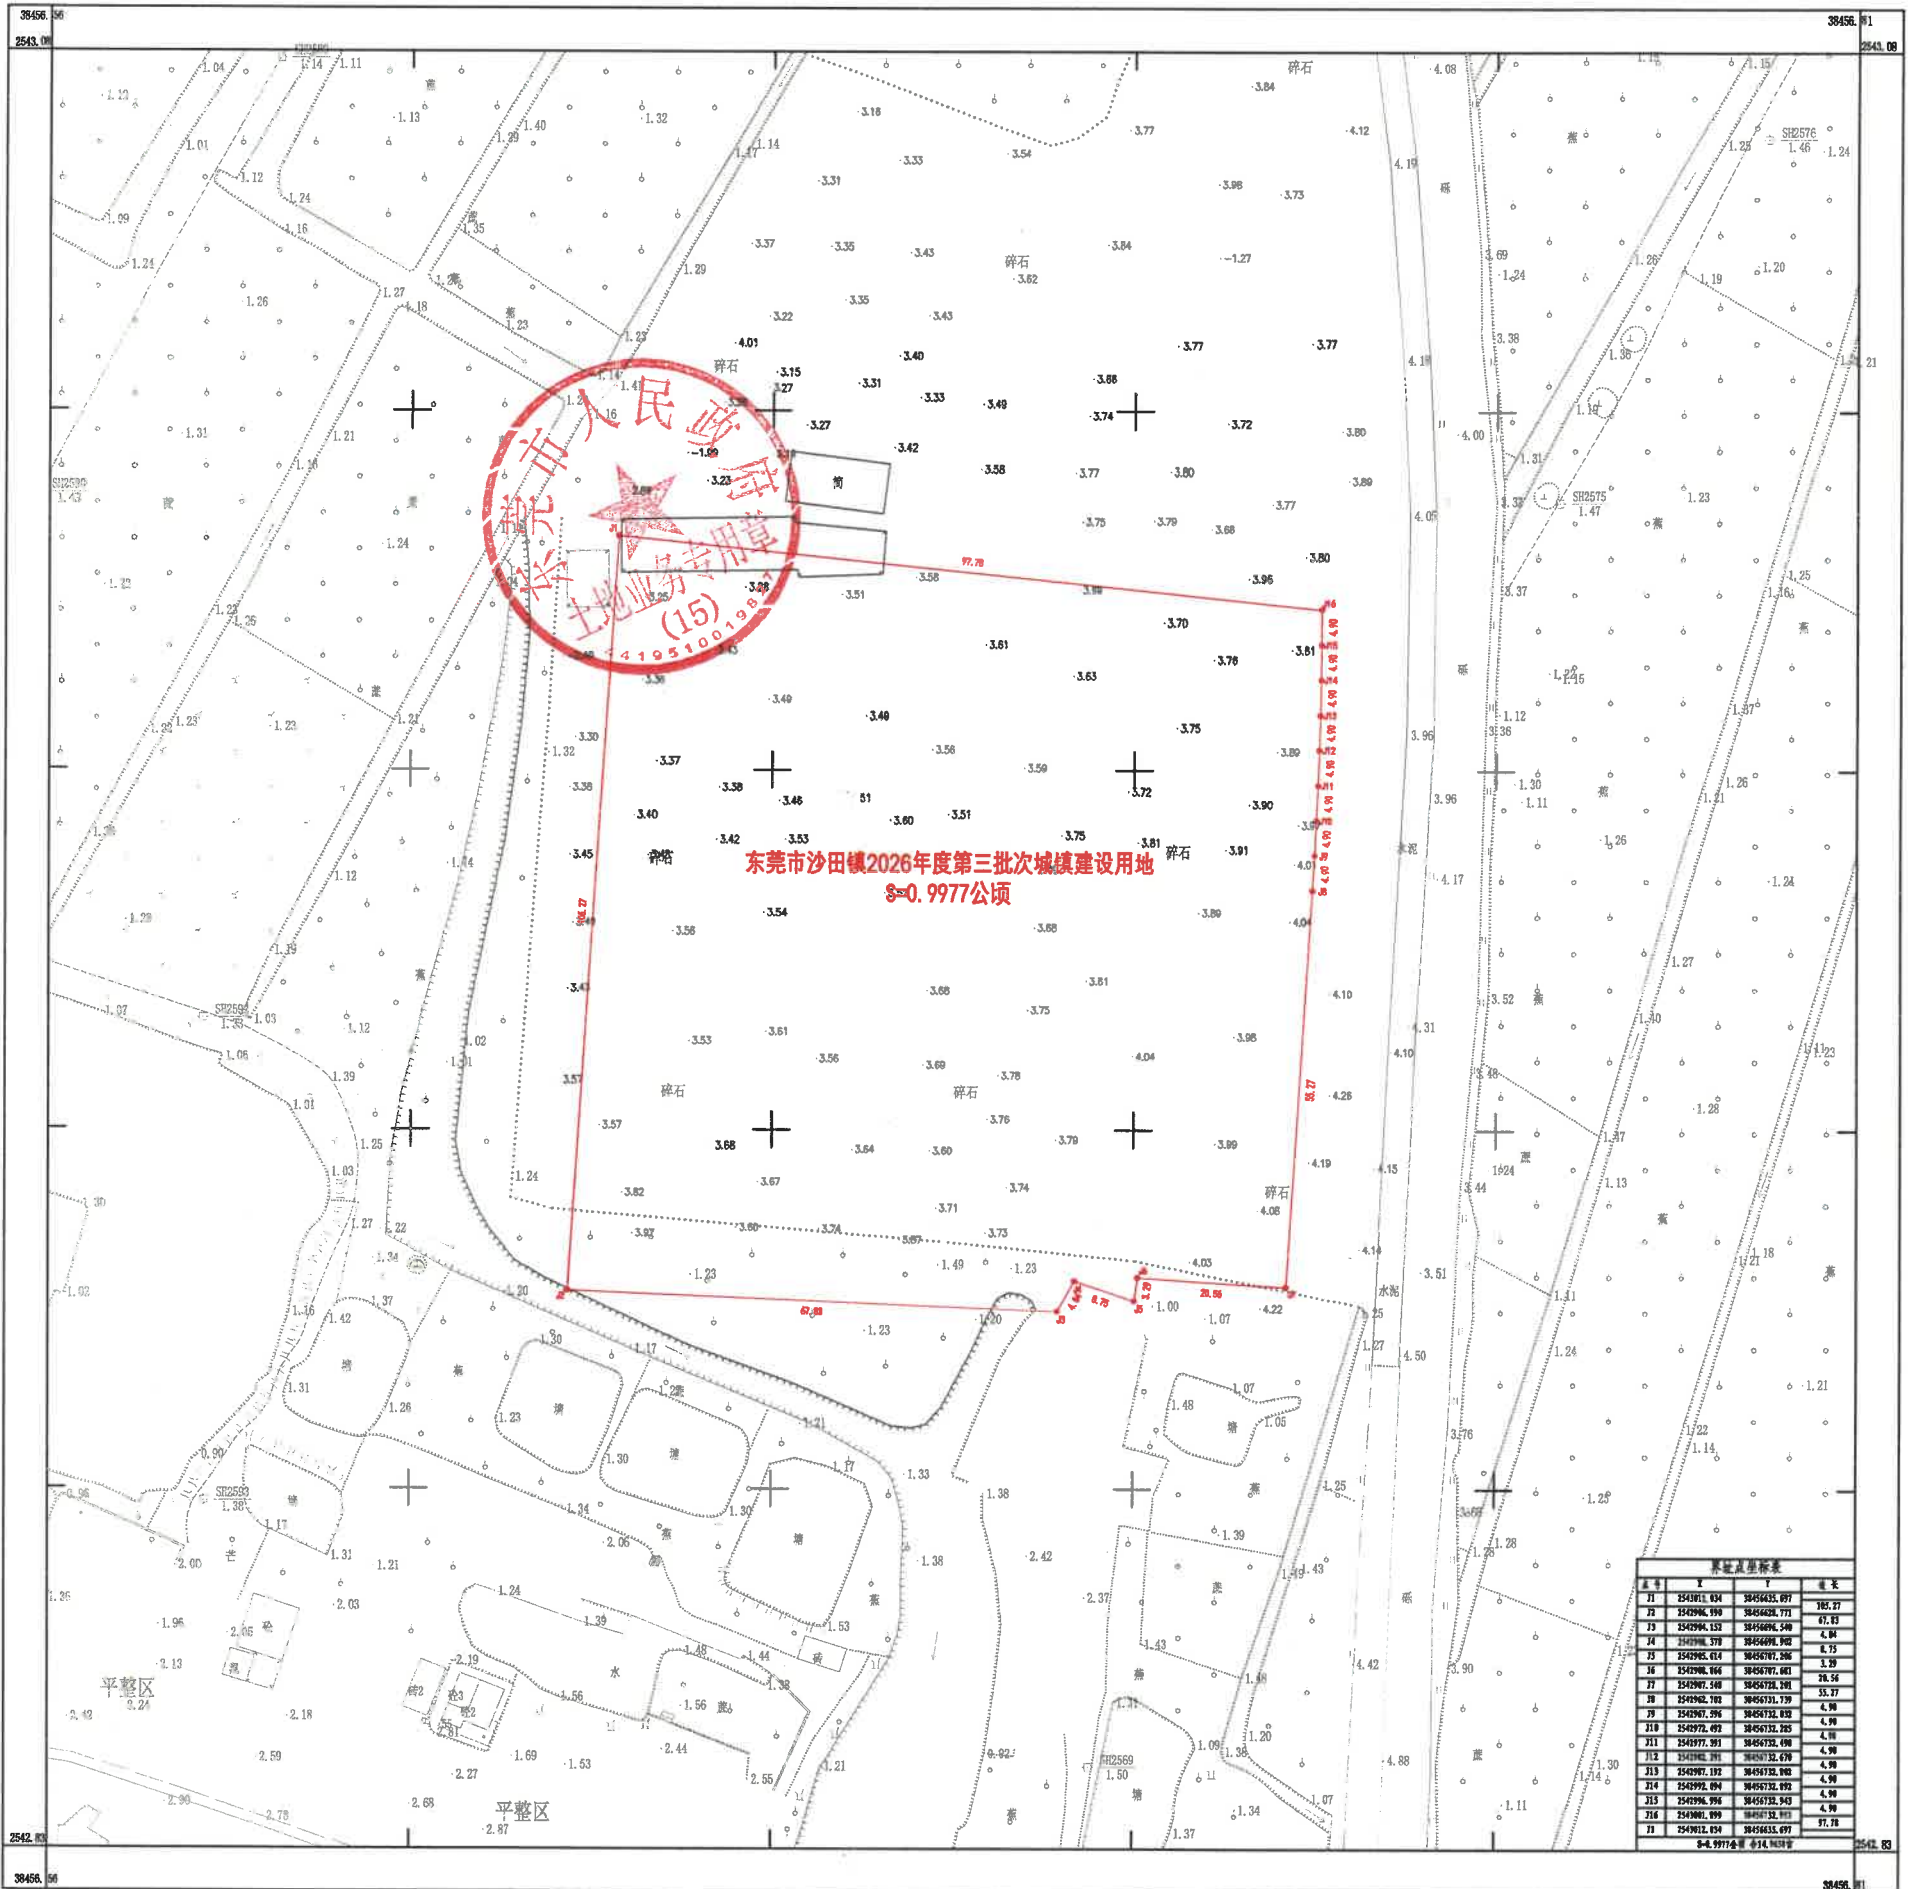

东莞市沙田镇2026年度第三批城镇建设用  
2542.829-38456.557



点号	X	Y	高程

东莞市沙田测绘有限公司

2000国家大地坐标系  
1985国家高程基准  
GB/T 2017年版图式符号  
2026年2月制图

1:500



附注:

测量员: 苏瑞成  
绘图员: 袁新  
检查员: 刘想林